




CLASSIFICAÇÃO

TABELA 1 - TIPO I
TABELA 2 - NPS
TABELA 3 - Z
TABELA 5 - SAÍDA ÚNICA SEM DETECÇÃO E SEM CHUVEIRO AUTOMÁTICO. DISTÂNCIA MÁXIMA A PERCORRER 50 METROS. DISTÂNCIA MÁXIMA NO LOCAL 48 METROS.

CALCULO UP

PAVIMENTO TERREO
ÁREA DE 636,05m²
1 PESSOA A CADA 7m²
TOTAL DE PESSOAS = 91 PESSOAS

PORTA
N=PIC
N=91/100
N=0,91 = 1UP
PORTA CONTEM 0,90M IGUAL A 1 UP --- OK

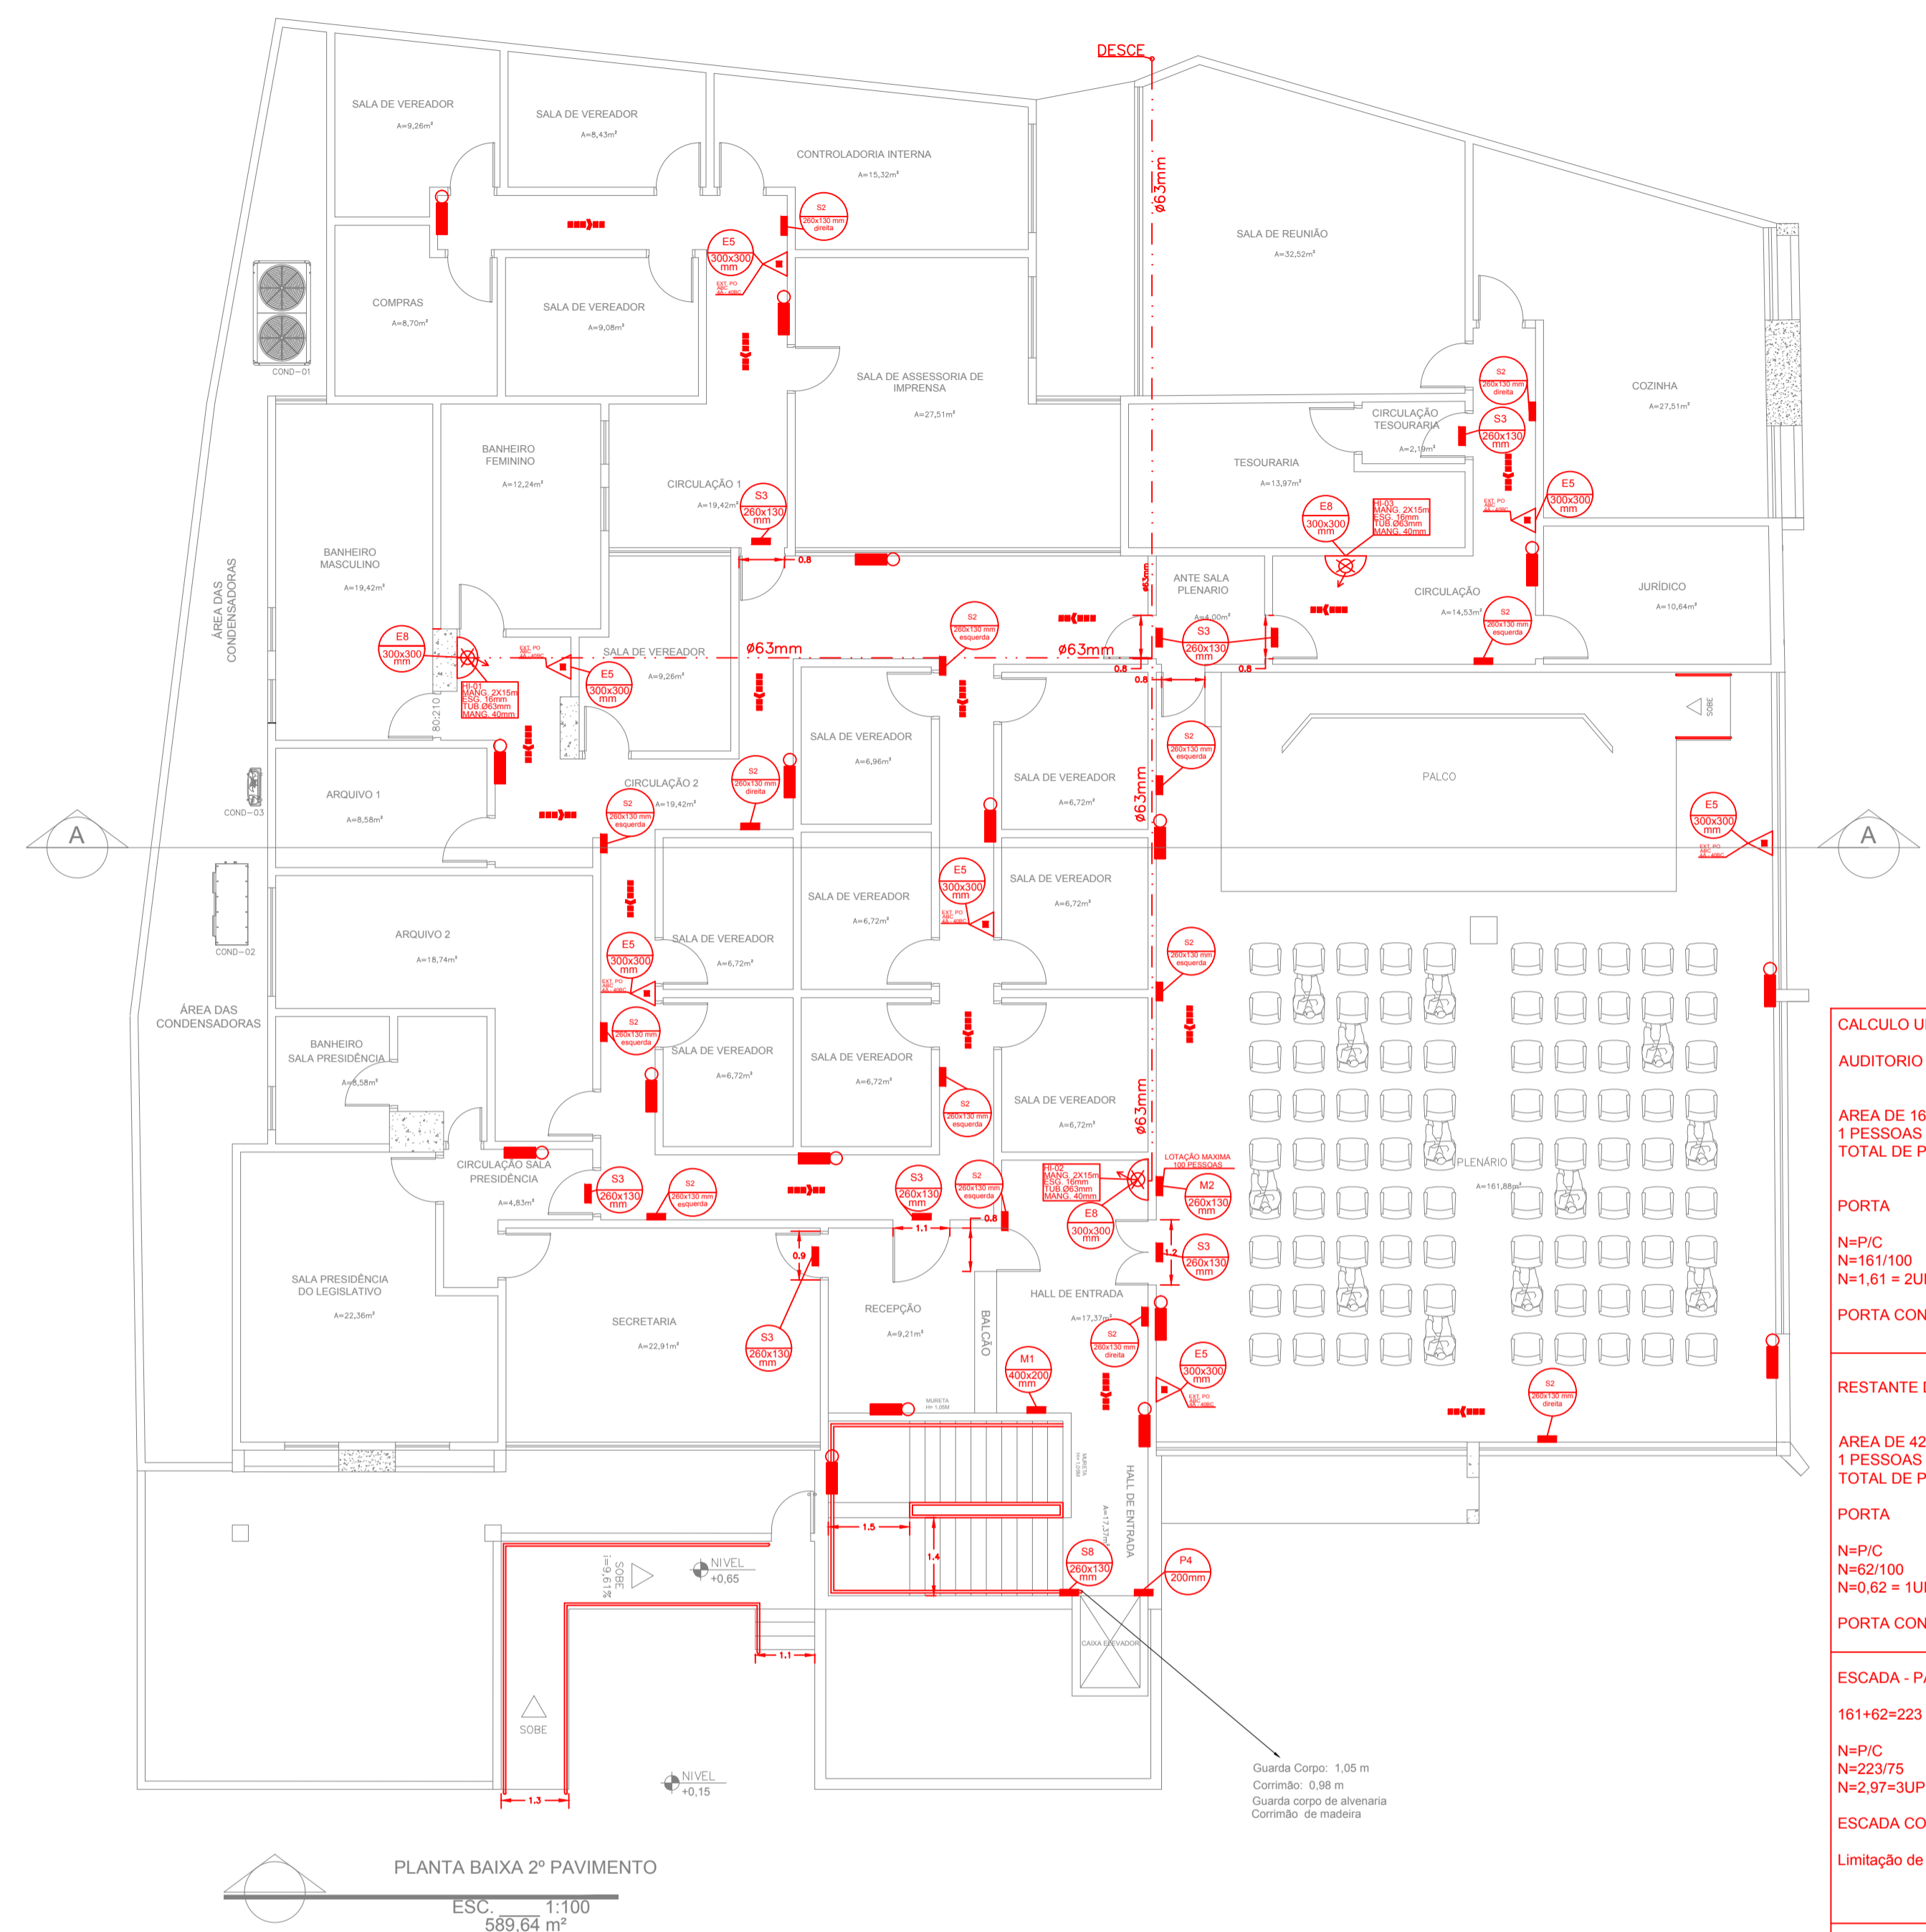

CALCULO UP - 2º PAVIMENTO

AUDITORIO F-11
ÁREA DE 161m²
1 PESSOAS POR 1m²
TOTAL DE PESSOAS = 161 PESSOAS

PORTA
N=PIC
N=161/100
N=1,61 = 2UP
PORTA CONTEM 1,2M IGUAL A 2 UP

RESTANTE DO PAVIMENTO D-1
ÁREA DE 427,76 m²
1 PESSOAS POR 7m²
TOTAL DE PESSOAS = 62 PESSOAS

PORTA
N=PIC
N=62/100
N=0,62 = 1UP
PORTA CONTEM 0,8M IGUAL A 1 UP

ESCALADA - PARA TODOS
161+62=223 PESSOAS
N=PIC
N=223/100
N=2,23 = 3UP
ESCALADA CONTEM 1,4M IGUAL A 2 UP
Limitação de publico no andar em 150 pessoas

PORTA NIVEL DA RUA
N=PIC
N=223/100
N=2,23 = 3UP
PORTA CONTEM 0,8M IGUAL A 1 UP
LIMITAÇÃO DE PUBLICO NO ANDAR EM 100 PESSOAS

LEGENDA	
DESCRIÇÃO	SÍMBOLOS
EXTINTOR DE AGUA POTAVEL 2A	
EXTINTOR DE PQS (BC) 10B:C	
EXTINTOR DE PÓ (ABC) 4A:40BC 2A:20BC	
HIDRANTE SIMPLES	
REGISTRO DE RECALQUE SEM VÁLVULA DE RETENÇÃO	
BOMBA DE INCÊNDIO	
RESERVA DE INCÊNDIO	
SAÍDA FINAL DA ROTA DE FUGA	
DIREÇÃO DO FLUXO DA ROTA DE FUGA	
PONTO DE ILUMINAÇÃO DE EMERGÊNCIA	
ACIONADOR MANUAL DA BOMBA	

1 - TODAS AS MEDIDAS DEVERÃO SER CONFERIDAS PELO CONSTRUTOR E EM CASO DE DISCORDÂNCIA A ENGENHARIA DO BANCO DEVERÁ SER COMUNICADA PREVIAMENTE À EXECUÇÃO DO SERVIÇO.
2- O CONSTRUTOR DEVERÁ VERIFICAR TODAS AS MEDIDAS E CONDIÇÕES DO LOCAL ANTES DA EXECUÇÃO E DA COMPRA DOS MATERIAIS.

Revisão 00 Emissão Inicial dos Serviços	23/08/2019
BANCO DO BRASIL	
Diretoria de Suprimentos, Infraestrutura e Patrimônio	
Disec	
Engenharia e Arquitetura	
Versão: 00	
Cesup Patrimônio PR - SÃO GOTARDO MG	
- AGÊNCIA SÃO GOTARDO - MG	
Praça São Sebastião, 45 - São Gotardo-MG	
Projeto de Prevenção e Combate a Incêndio	
PLANTA BAIXA TERREO / ISOMETRICO	
PLANTA BAIXA 1º PAVIMENTO	
INCÊNDIO	
02/04	
Responsáveis Técnicos:	
Autoria do Projeto: Eng. Mauro Turci CREA: 129.420/D Mello Arquitetura e Construção melloarquiteturald@gmail.com (31) 3199-6732	Gerente de Setor: Arq. Mariana Lauriano da Silva Oliveira CAU/A4.1268-6 Banco do Brasil
Resp. Projeto Executivo: Eng. Mauro Turci CREA: 129.420/D Mello Arquitetura e Construção melloarquiteturald@gmail.com (31) 3199-6732	